


STAN 01 | 10 | 19 | 28 | 37 | 46

SPRAT 1 | 2 | 3 | 4 | 5 | 6

78.67 m²

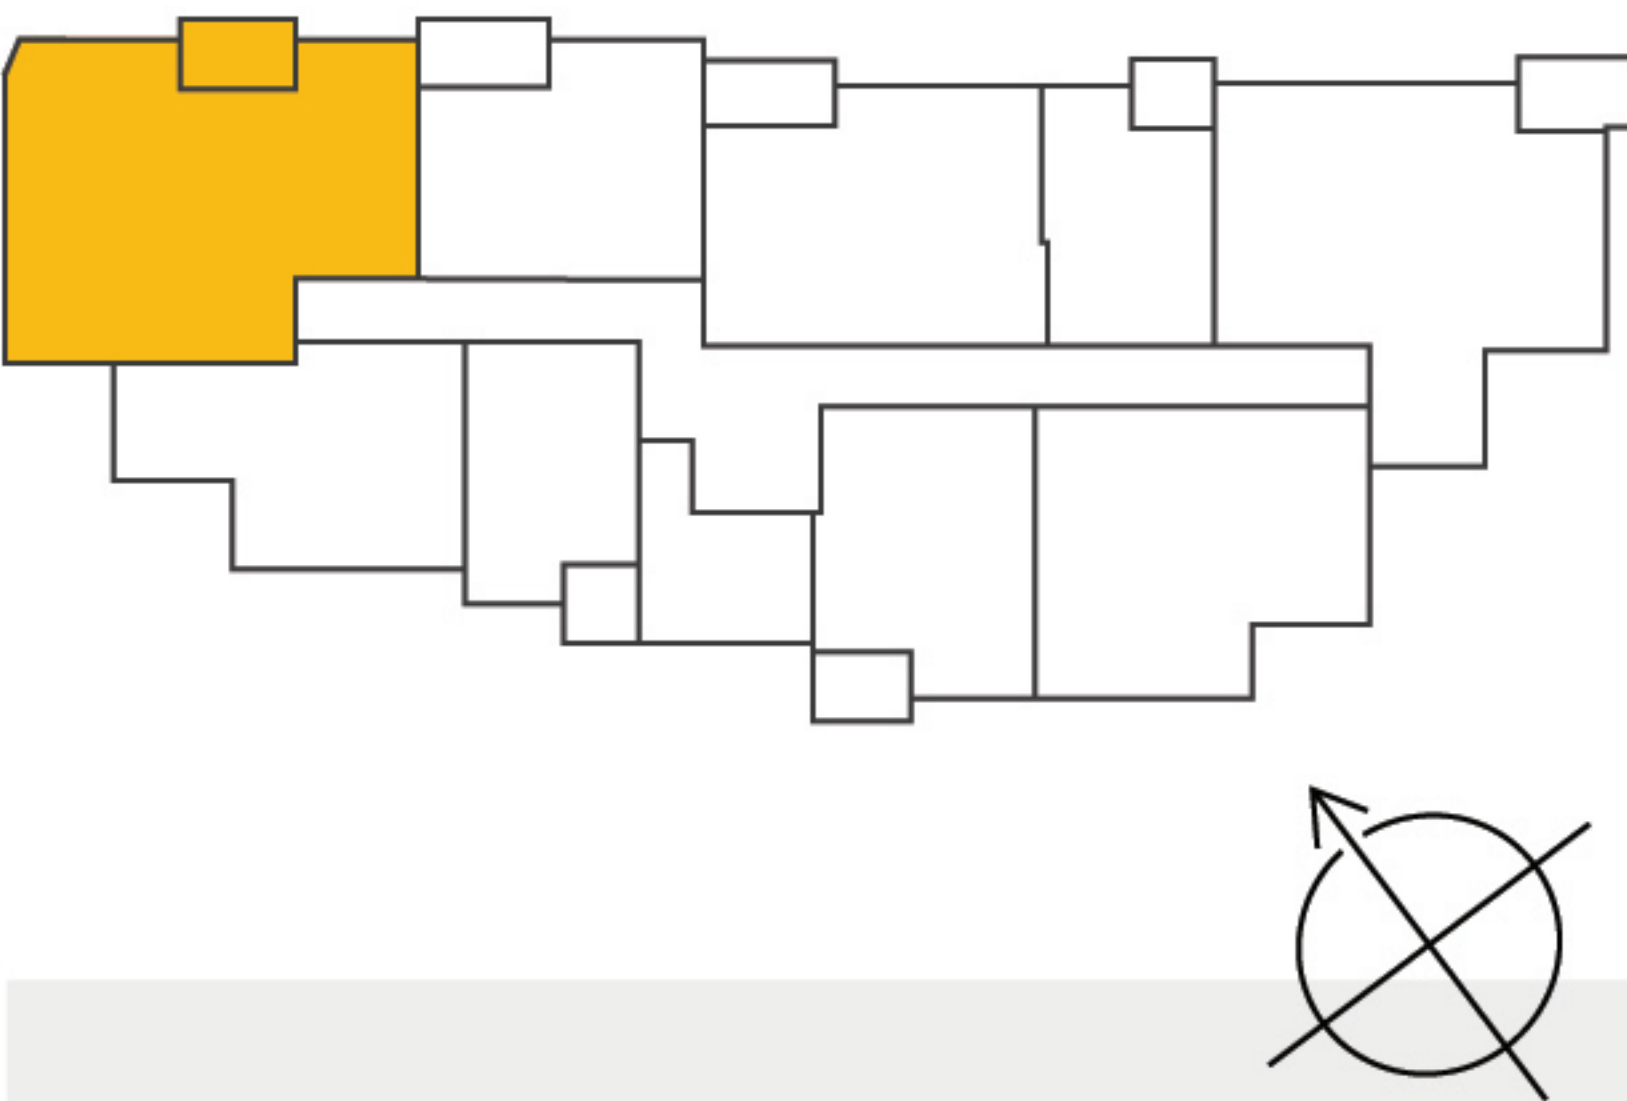

1.	Dnevna zona i hodnik	31.40 m ²
2.	Spavaća soba	10.69 m ²
3.	Spavaća soba	11.04 m ²
4.	Spavaća soba	12.00 m ²
5.	Kupatilo	4.56 m ²
6.	Kupatilo	4.57 m ²
7.	Terasa	4.41 m ²
		78.67 m²

Ovo je ilustrativni prikaz. Prodavac koristi ovu ilustraciju kako bi prikazao potencijalne mogućnosti opremanja nekretnine, ali nije odgovoran za njeno opremanje. Detalji prikazani na ilustraciji ne predstavljaju garanciju niti izjavu Prodavca u pogledu stvarnog stanja nekretnine, koje može da se razlikuje. Za sve dodatne informacije, naš prodajni tim Vam je na raspolaganju.

